

WOHNANLAGE ROTTENBURG
 KREUZERFELD
 DER FIRMA
 HAUSGRUND
 GRUNDSTÜCKSERWERTUNGSGESellschaft mbH & CO. KG




LAGEPLAN M - 1:200

HILDEN DEN 28.10.1971
 DIE BAUHERRSCHAFT:



ÖHRINGEN DEN 19. 1971
 DER ARCHITEKT:

DIPL.-ING. UDO MÜLLER

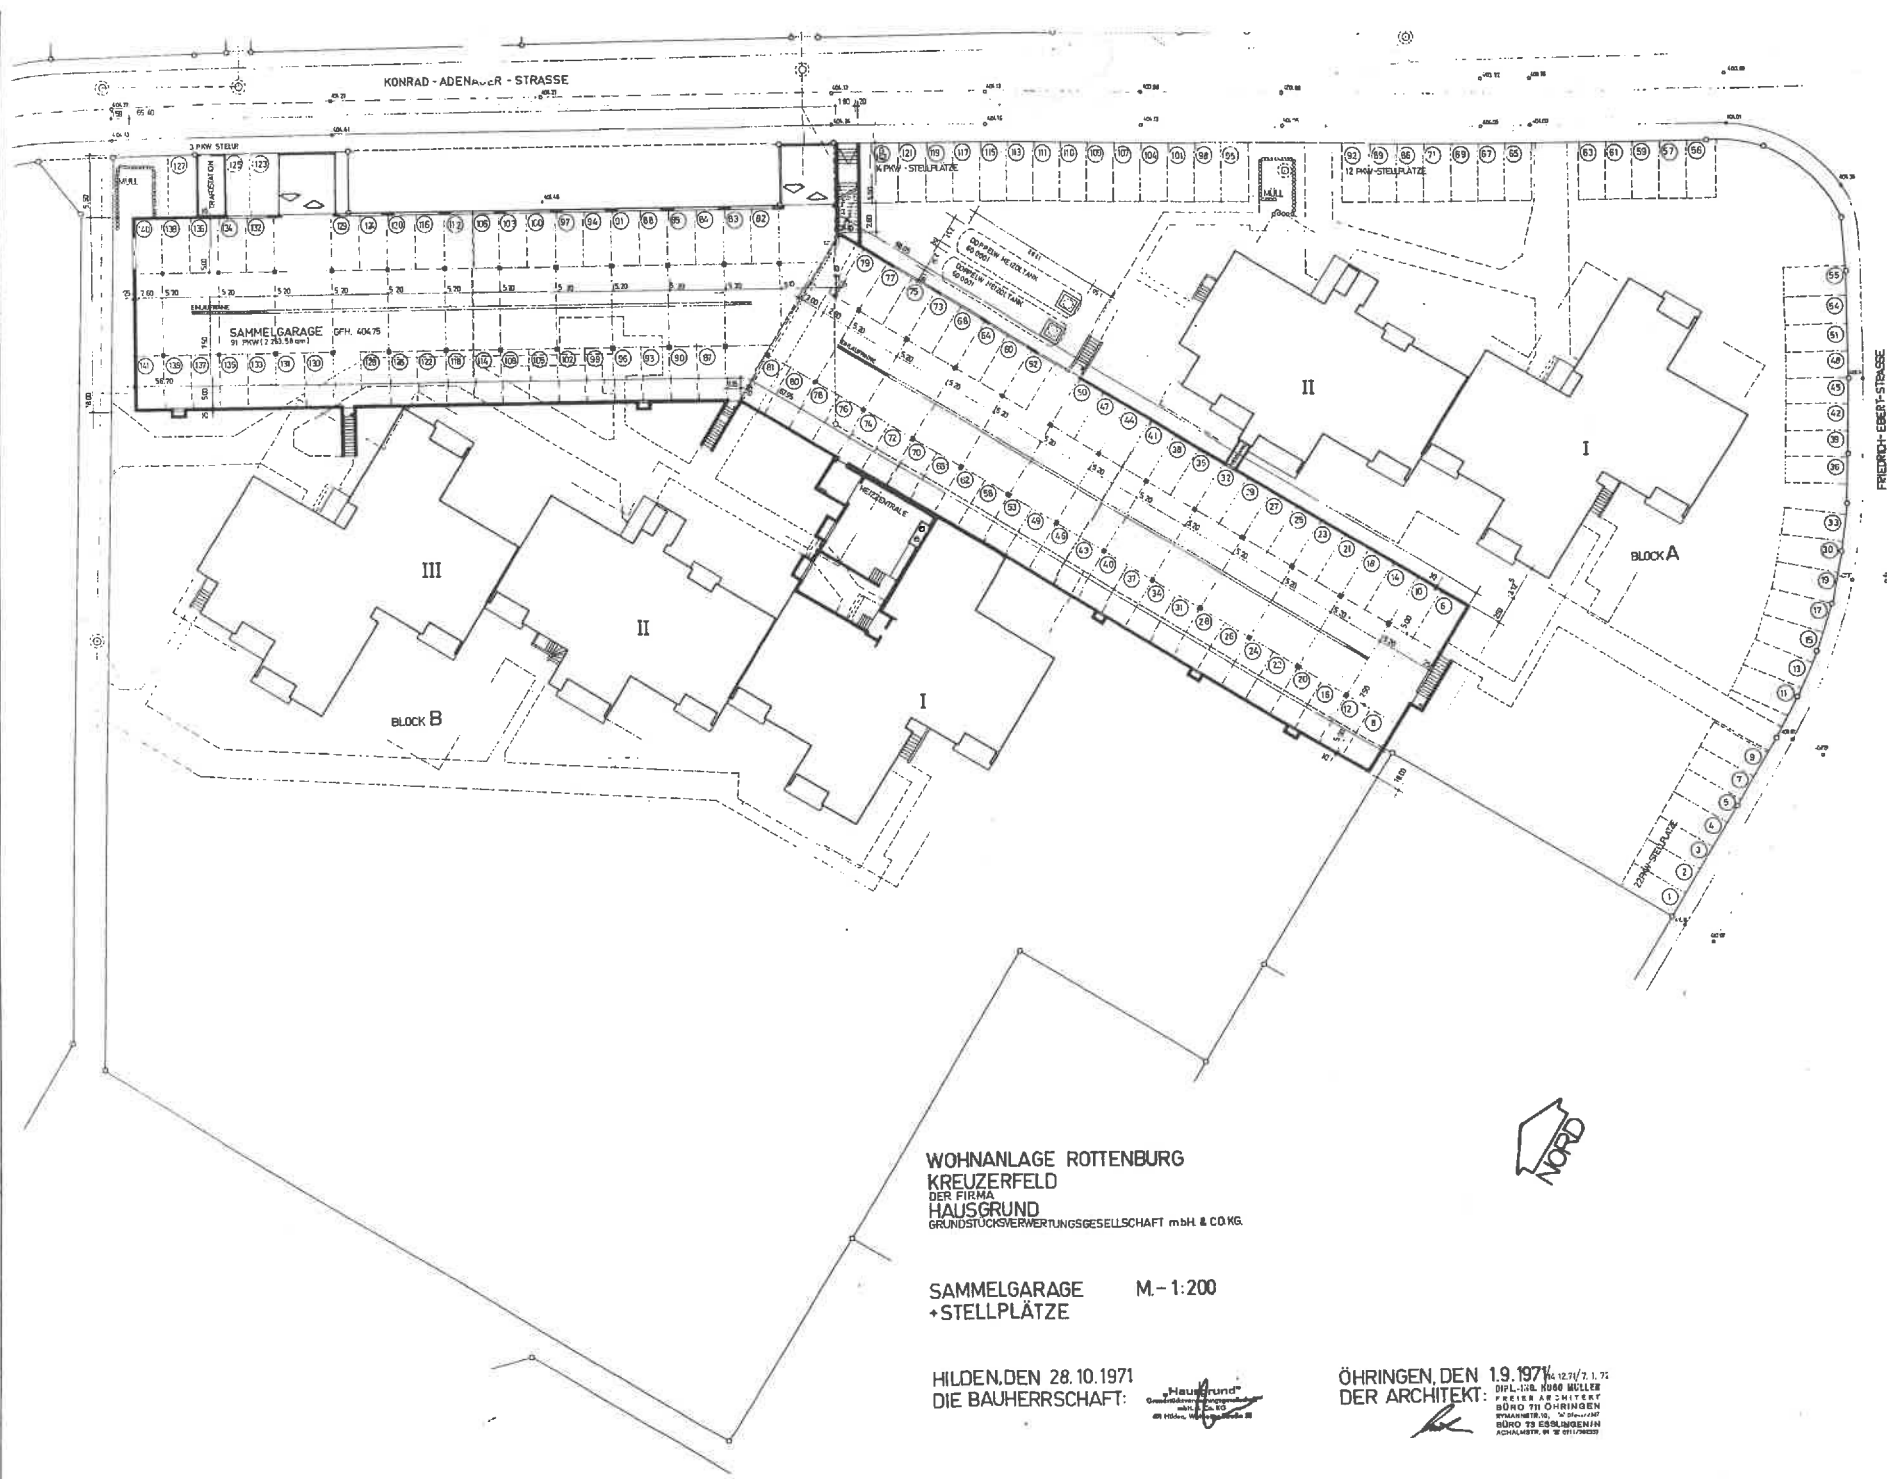

WOHNANLAGE ROTTENBURG
 KREUZERFELD
 DER FIRMA
 HAUSGRUND
 GRUNDSTÜCKVERWERTUNGSGESELLSCHAFT mbH & CO KG.




SAMMELGARAGE M - 1:200
 + STELLPLÄTZE

HILDEN, DEN 28.10.1971
 DIE BAUHERRSCHAFT:

HAUSGRUND
 Grundstücksverwertungsgesellschaft mbH & Co. KG


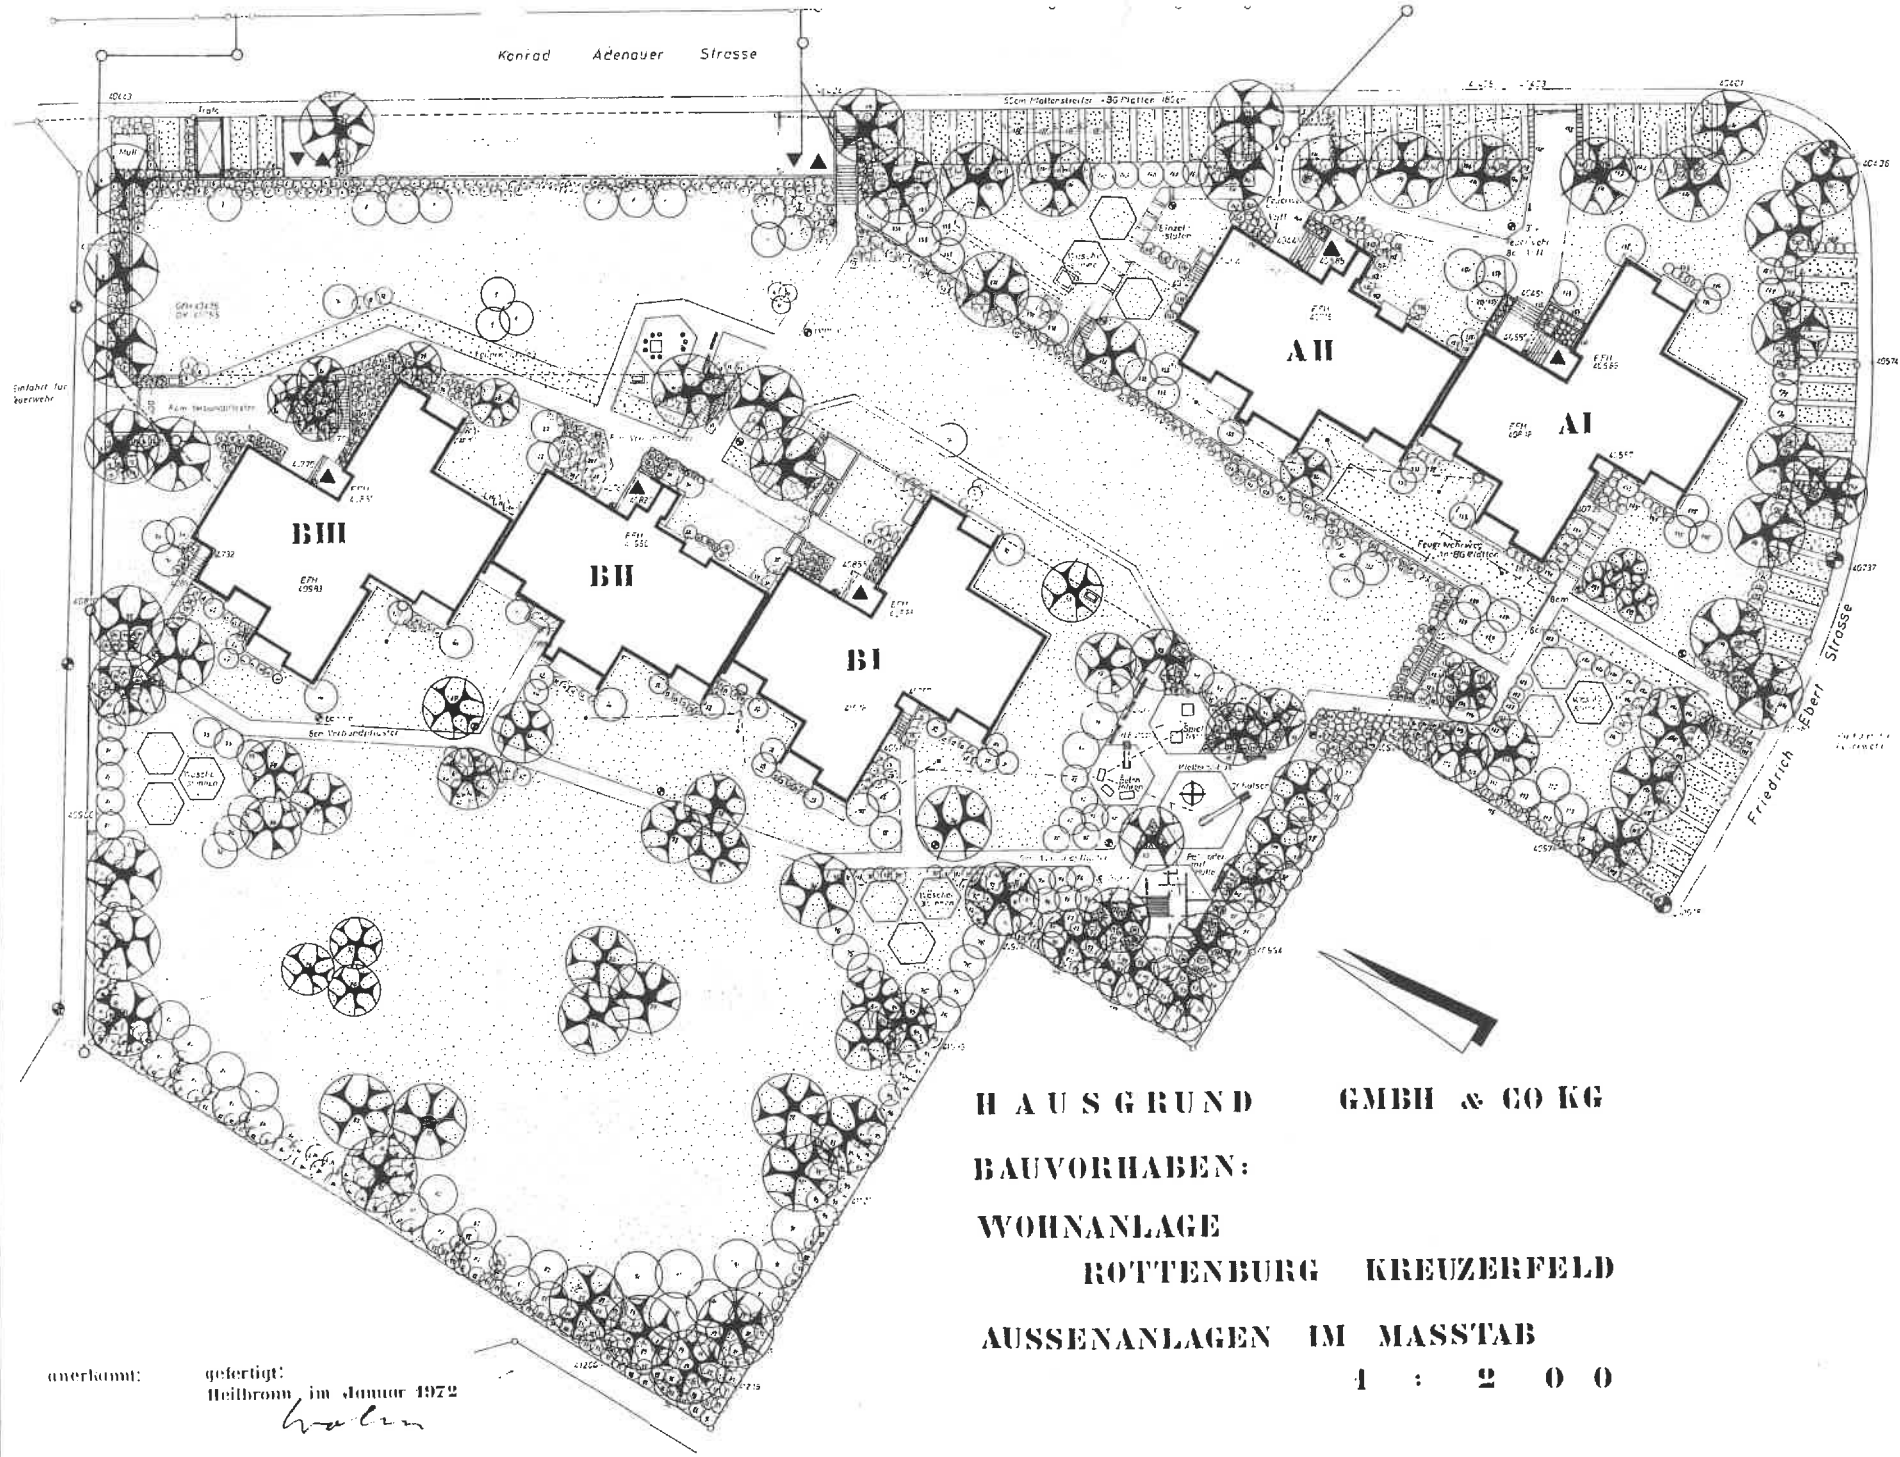

H A U S G R U N D G M B H & C O K G
BAUVORHABEN:
WOHNANLAGE
ROTTENBURG KREUZERFELD
AUSSENANLAGEN IM MASSTAB

1 : 2 0 0


Wolff